



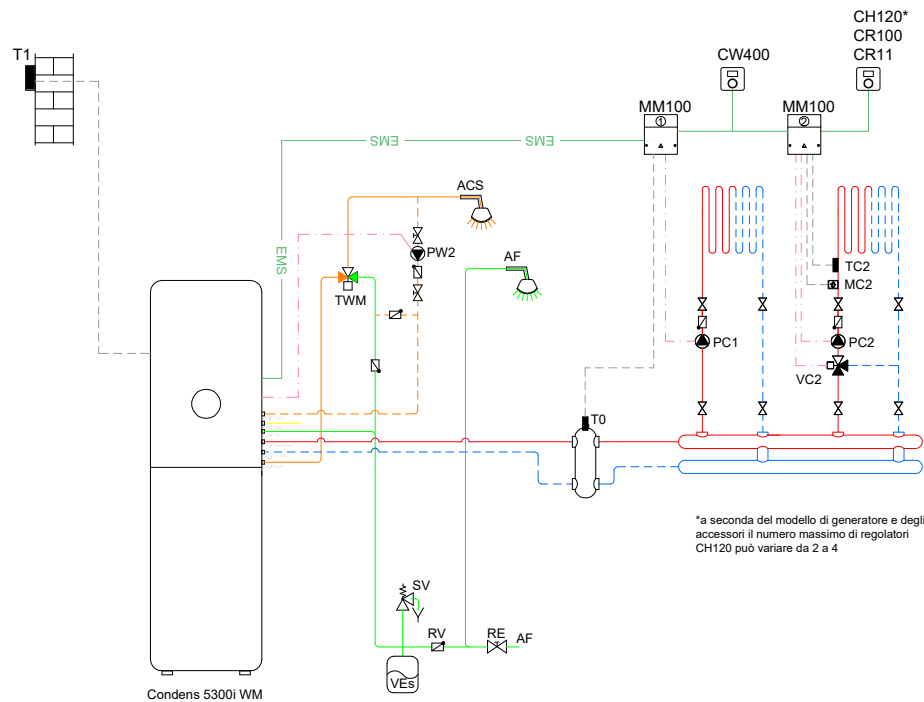

Legenda tubazioni:			Legenda linee elettriche:		
	Mandata		Acqua calda		Ricircolo ACS
	Ritorno		Acqua fredda		Linea gas refrigerante
	Circolatore		Termostato		Valvola deviatrice manuale
	Disaeratore		Sonda di temperatura		Valvola miscelatrice motorizzata (termostatica)
	INAIL		Valvola a tre vie deviatrice		Valvola di intercettazione
			Valvola di non ritorno		Valvola di sicurezza
			Vaso di espansione		

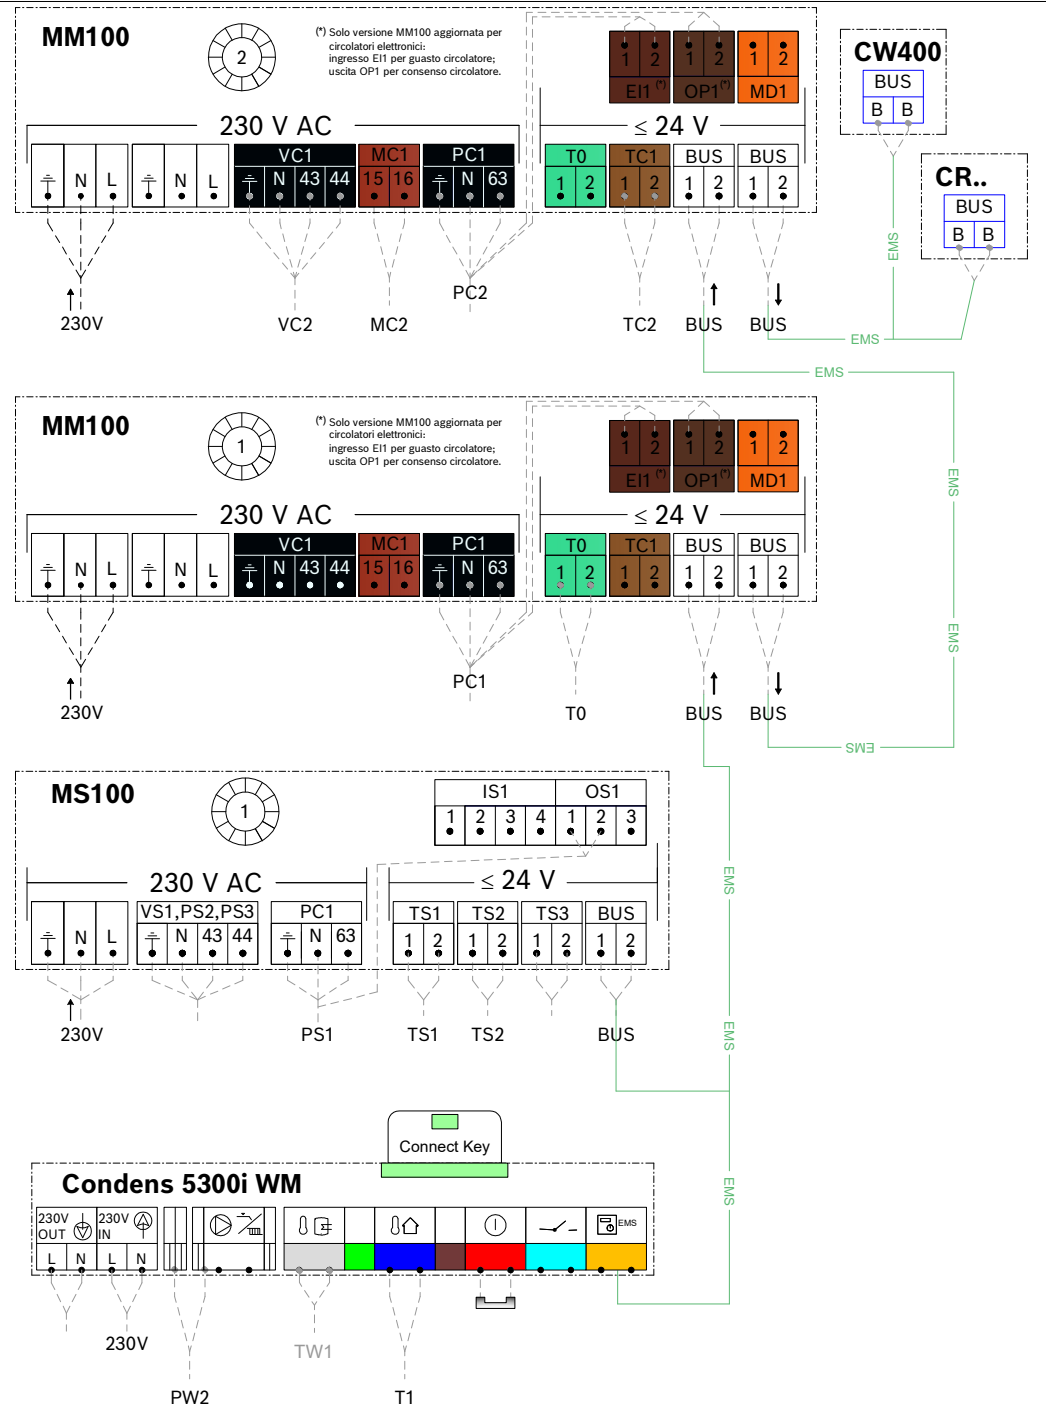

ESEMPIO SCHEMA FUNZIONALE BOSCH

Nome documento: 6721875202

Caldaia con bollitore integrato, un circuito di rilancio diretto ed un miscelato

