

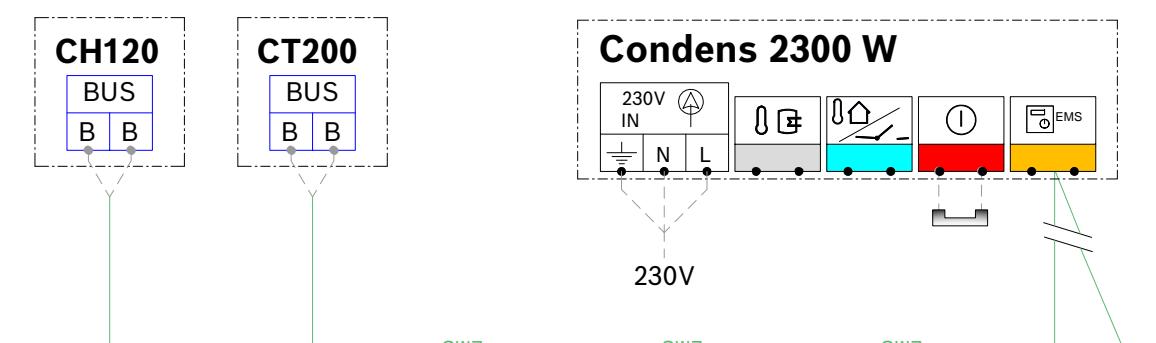
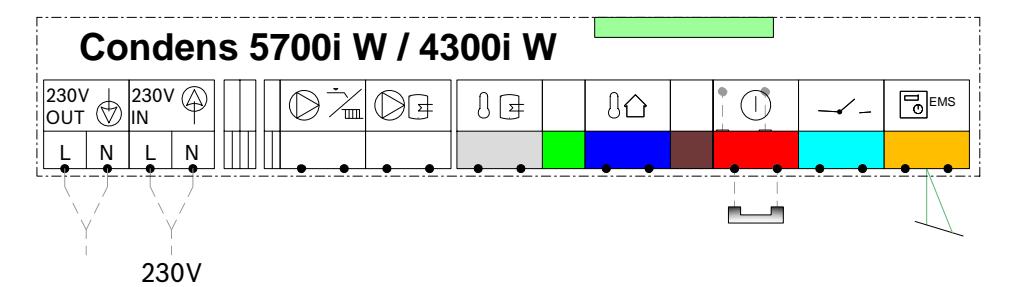


Unità esterna AW 4 | 5 | 7 OR-S

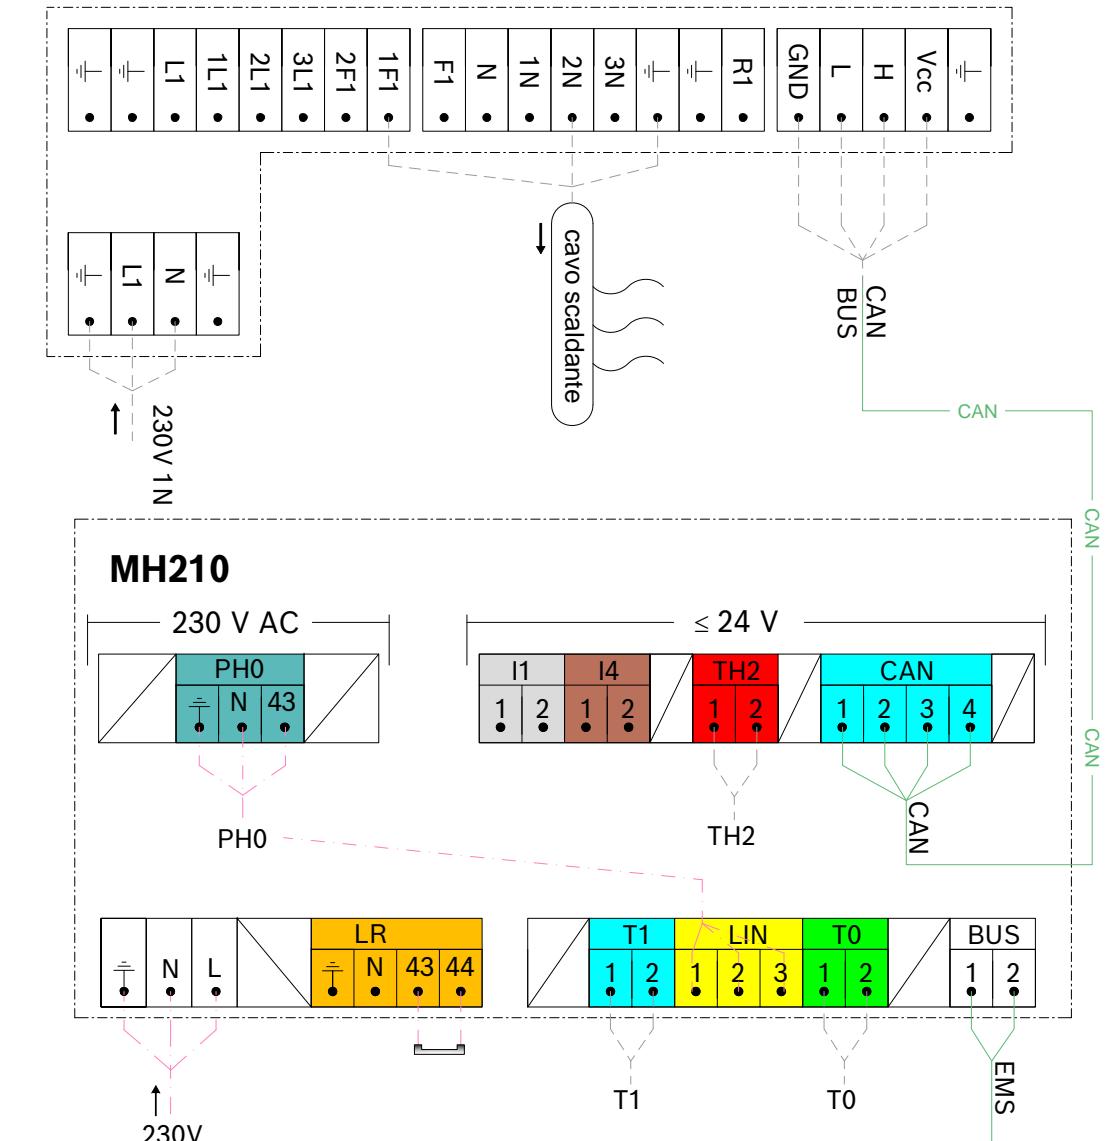

Legenda tubazioni:		Legenda linee elettriche:			
Mandata	Acqua calda	Ricircolo ACS	< 24 V	CAN	CAN BUS
Ritorno	Acqua fredda	Linea gas refrigerante	230 V	EMS	EMS BUS
Disaeratore	INAIL	Termostato	Valvola deviatrice manuale	Valvola di non ritorno	ESEMPIO SCHEMA FUNZIONALE BOSCH
			Valvola miscelatrice motorizzata (termostatica)	Valvola di sicurezza	Nome documento: 6721875207
			Valvola a tre vie deviatrice	Valvola di intercettazione	Hybrid R290 con CS5800iAW e caldaia combinata, circuito diretto

Schema funzionale con scopo dimostrativo coperto da diritto d'autore della Robert Bosch S.p.A.
Nessuna responsabilità potrà essere ricondotta in capo alla Robert Bosch S.p.A. in caso di utilizzo da parte di terzi di questo schema dimostrativo ai fini della predisposizione di progetti di cui all'art. 5 del DM. 37/2008.
Per una corretta installazione fare sempre riferimento ai manuali e alle norme tecniche.

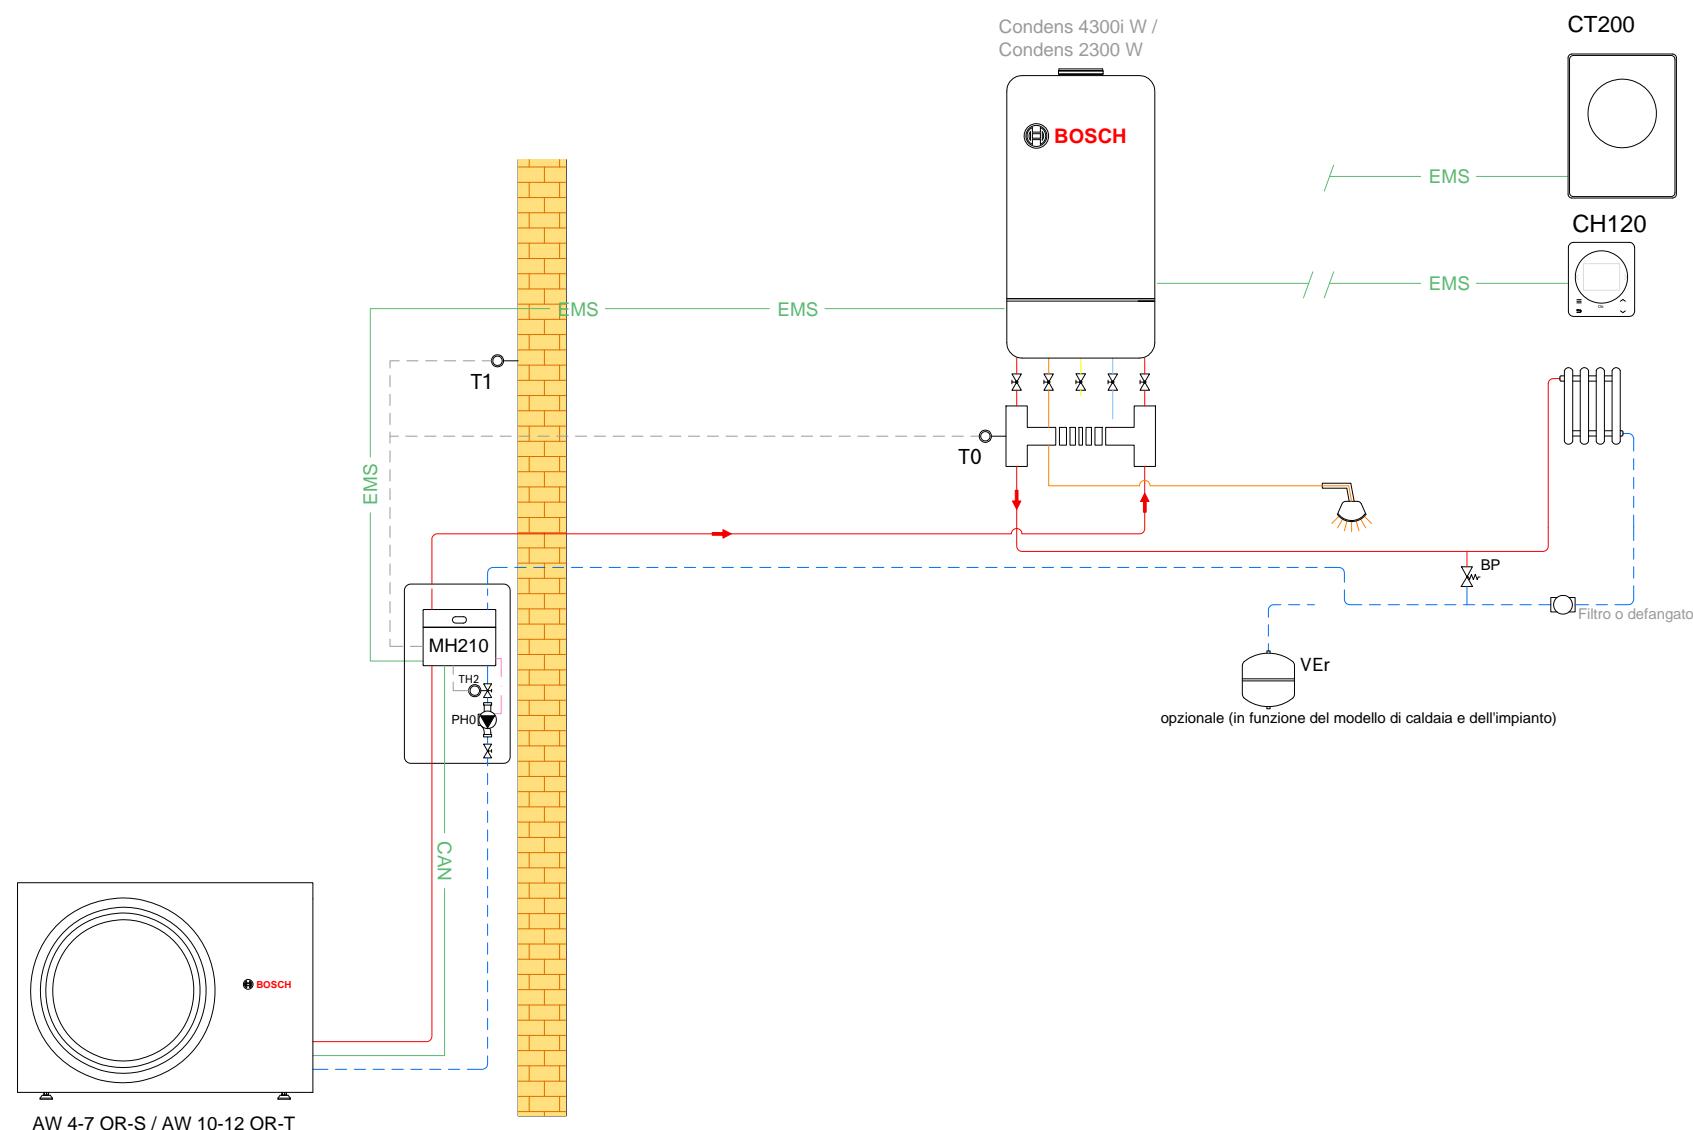